


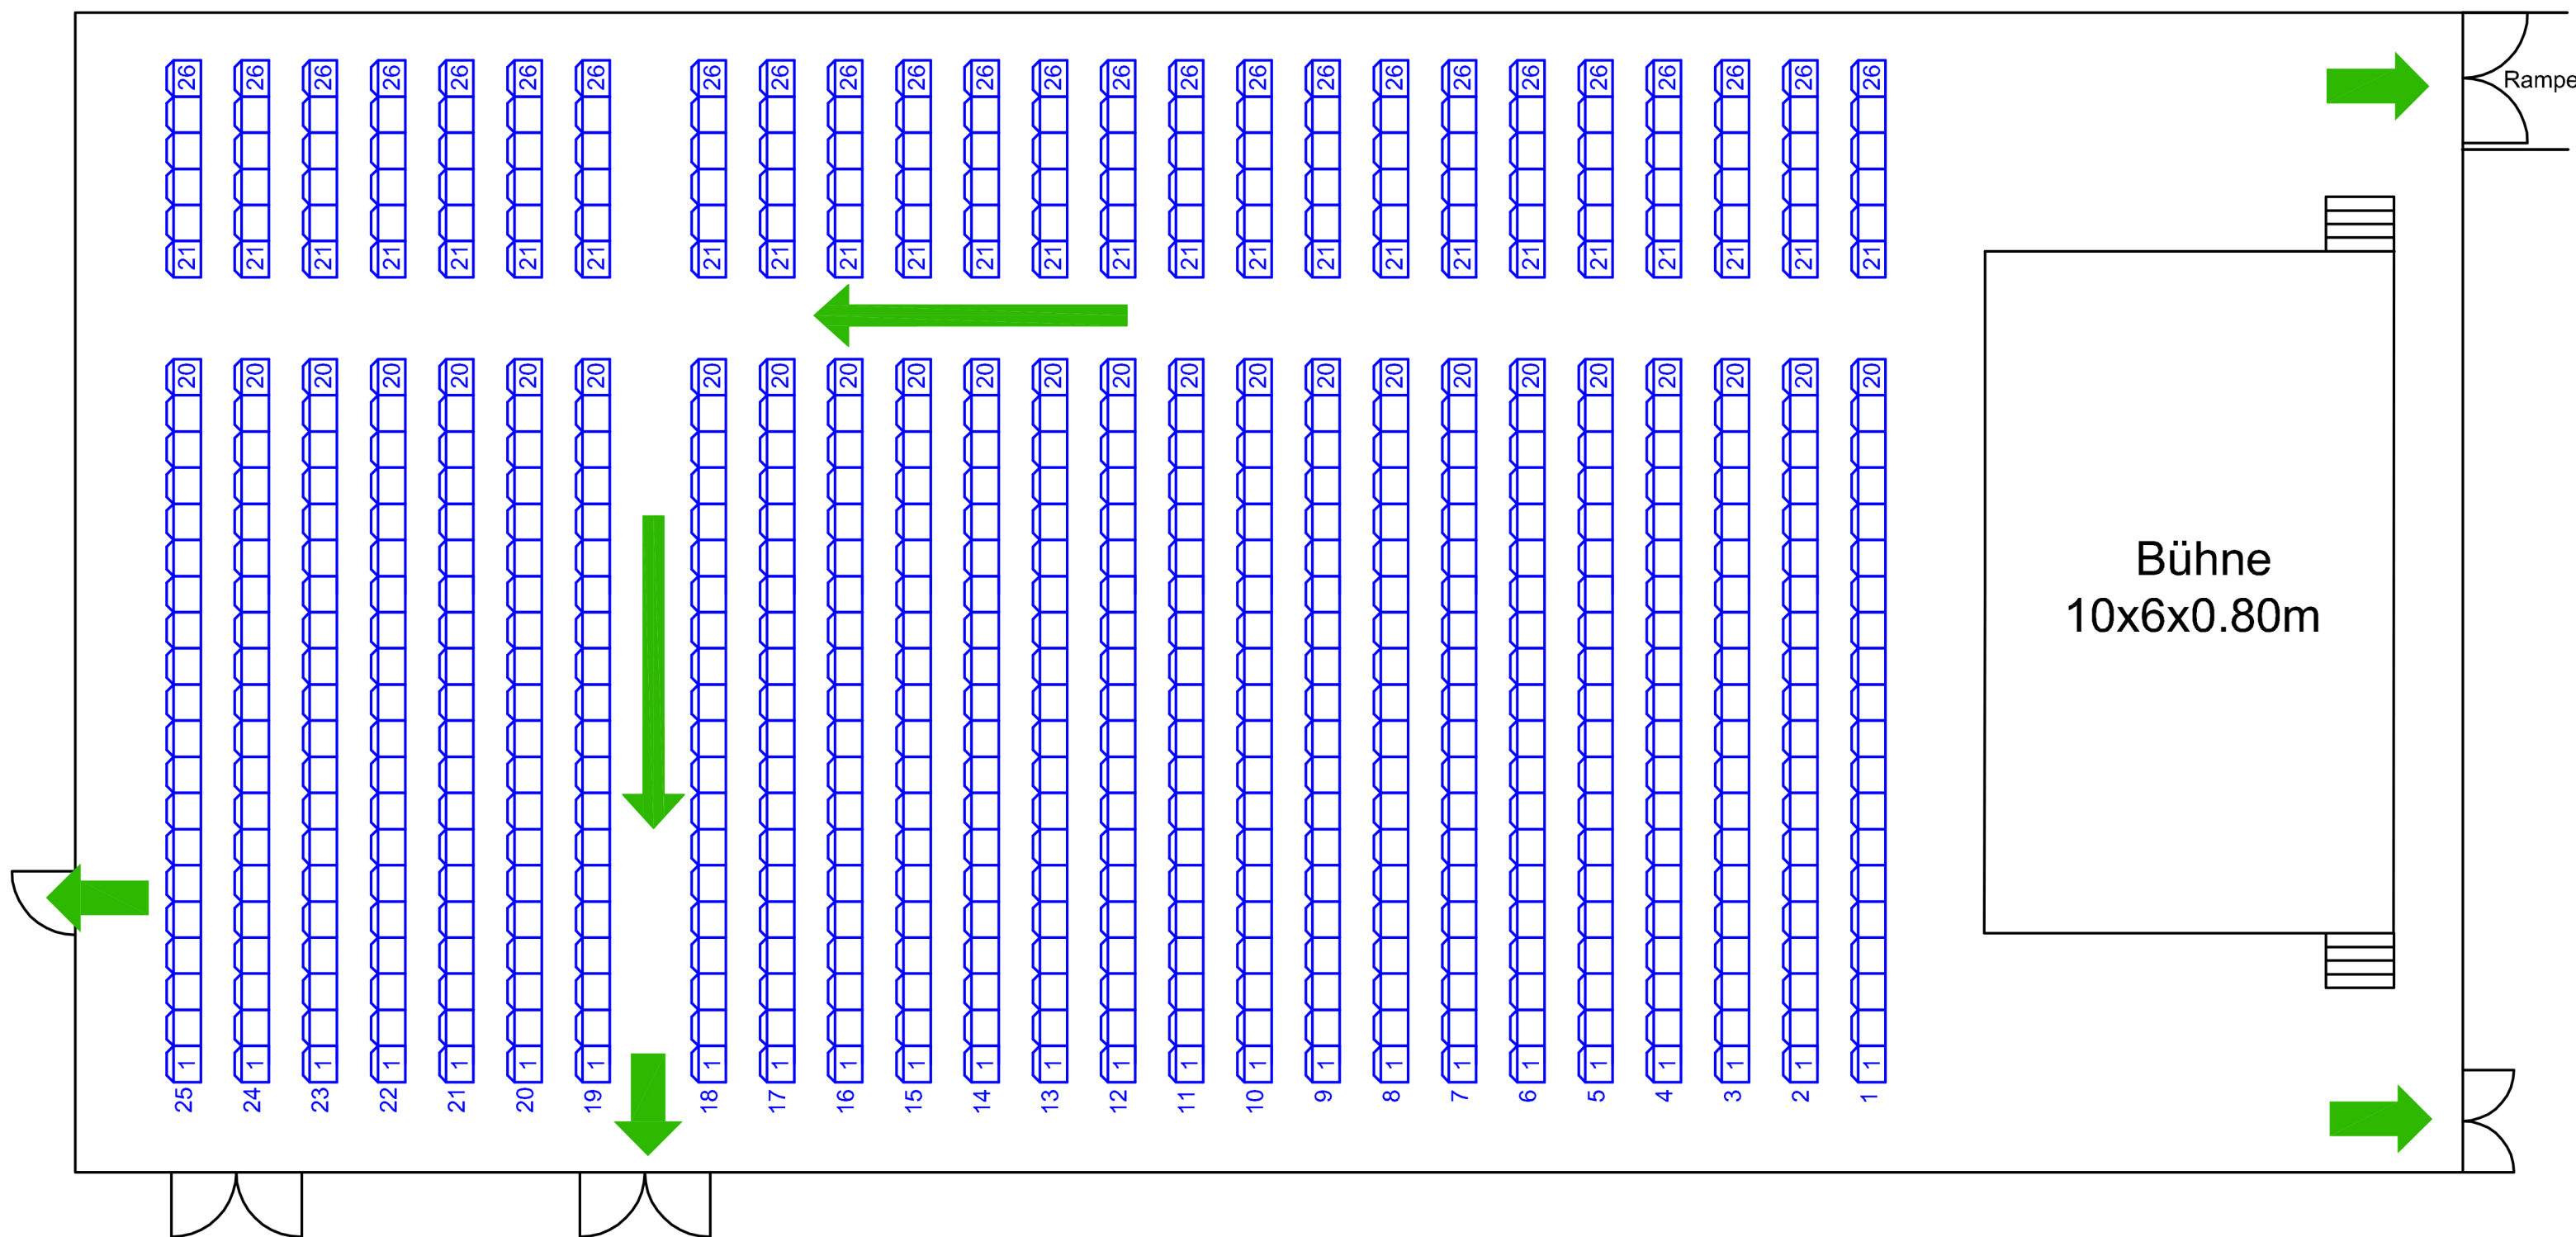

Nutzungsvariante:	Saal 2; Längsvariante bestuhlt
Kapazität:	650 Plätze
Maßstab:	1:150 auf Format A4

inRostock 
StadtHalle

inRostock GmbH Messen, Kongresse & Events
 Südring 90, D 18059 Rostock
 fon: +49 381 4400-0
 willkommen@inrostock.de - www.inrostock.de